

Statens Vegvesen
Region Vest
Askedalen 4
6863 Leikanger

Håland 25 september 2015.

Klage avslag på søknad om avkjørsle-Fv.409- opprustning av gammel gardsveg-gnr.31 bnr.5 Radøy kommune.

Deres referanse 2015/099723-002

Viser til deres brev datert 7. september då. med avslag på søknad omkjørsel og opprusting av gammel gårdsvei. Vi vil med dette klage på avslaget.

Basert på deres tilbakemelding legger vi til grunn at avslag på søknad skyldes at:

«... ein ikkje kan oppnå ei tilfresstillande og trafikksikker løysing utifra tilhøva på staden. Krav til siktlinje og geometrisk utforming av avkjørsle er vurdert ut fra haldningsklasse, fartsegrens og ÅDT på staden».

Bakgrunnen for klagen er blant annet at vi mener det ikke er tatt hensyn til at BKK skal utbedre utkjørselen i forbindelse med at det skal legges ny kabel i grøft. Se vedlagt tegninger datert 25.06.2015 ark 2 og 3.

Det er heller ikke vektlagt at kratt og trær bli ryddet, og vegen vil bli bredere, som følge av at kabel skal legges i mellom utkjørsel og frem til parkeringsplassen.

Dette vil samlet sett utbedre trafikksikkerheten ved avkjørselen.

Det kan forøvrig også reises spørsmål ved hvorvidt fartsgrensen på 80 km/t er for høy på denne korte «etappen» av Fv.409.

Andre momenter det etter vår mening ikke tatt hensyn til er:

- Parkeringsplass utenfor Fv. 409 ca 10-15 meter fra utkjørsel, vil få vesentlig mindre bruk til biloppstilling. Det er denne fritidsboligene har rett til å bruke ihht. tinglyst skjøte, og har blitt brukt siden fritidsboligene ble bygget, fra 60 - 70-tallet og frem til i dag. Med 80 km hastighet på veien er denne møteplassen viktig.
- Eksisternede utkjørsel har også vært brukt siden 60-70-tallet.
- Fritidsboligene har også på tinglyst skjøte følgende rett til vei opp.
- « Samleis har kjøper rett til transport av evt. materialer gjennom gjerdestykke til seljar (gammal garsveg) fellesveg med seljar.»
- Det vil ikke bli økt belastning på fylkesveien som følge av oppgraderingen.
- At fritidsboligene kun benyttes i begrenset omfang. Ferier og helger sommerhalvåret.
- At dette er den gårdsveien som grunneier i alltid har bruk.

Forslaget med å la veien gå over allerede eksisterende utkjørsel lenger sør, er ikke lett å få til, fordi den vil måtte gå over annen grunneiers eiendom.

Til sist vil vi opplyse om at vi er interessert i å få løst dette på en god måte som er best for alle parter og vi håper at våre argumenter vil bli behandlet på en god måte.

Videre vil vi også be om råd i fra Statens vegvesen på hva som skal til for å få dette med utkjørsel løst.


Med vennlig hilser


Leif Karstein Håland og Randi Helland

Hålandsveien 41


59136 Manger



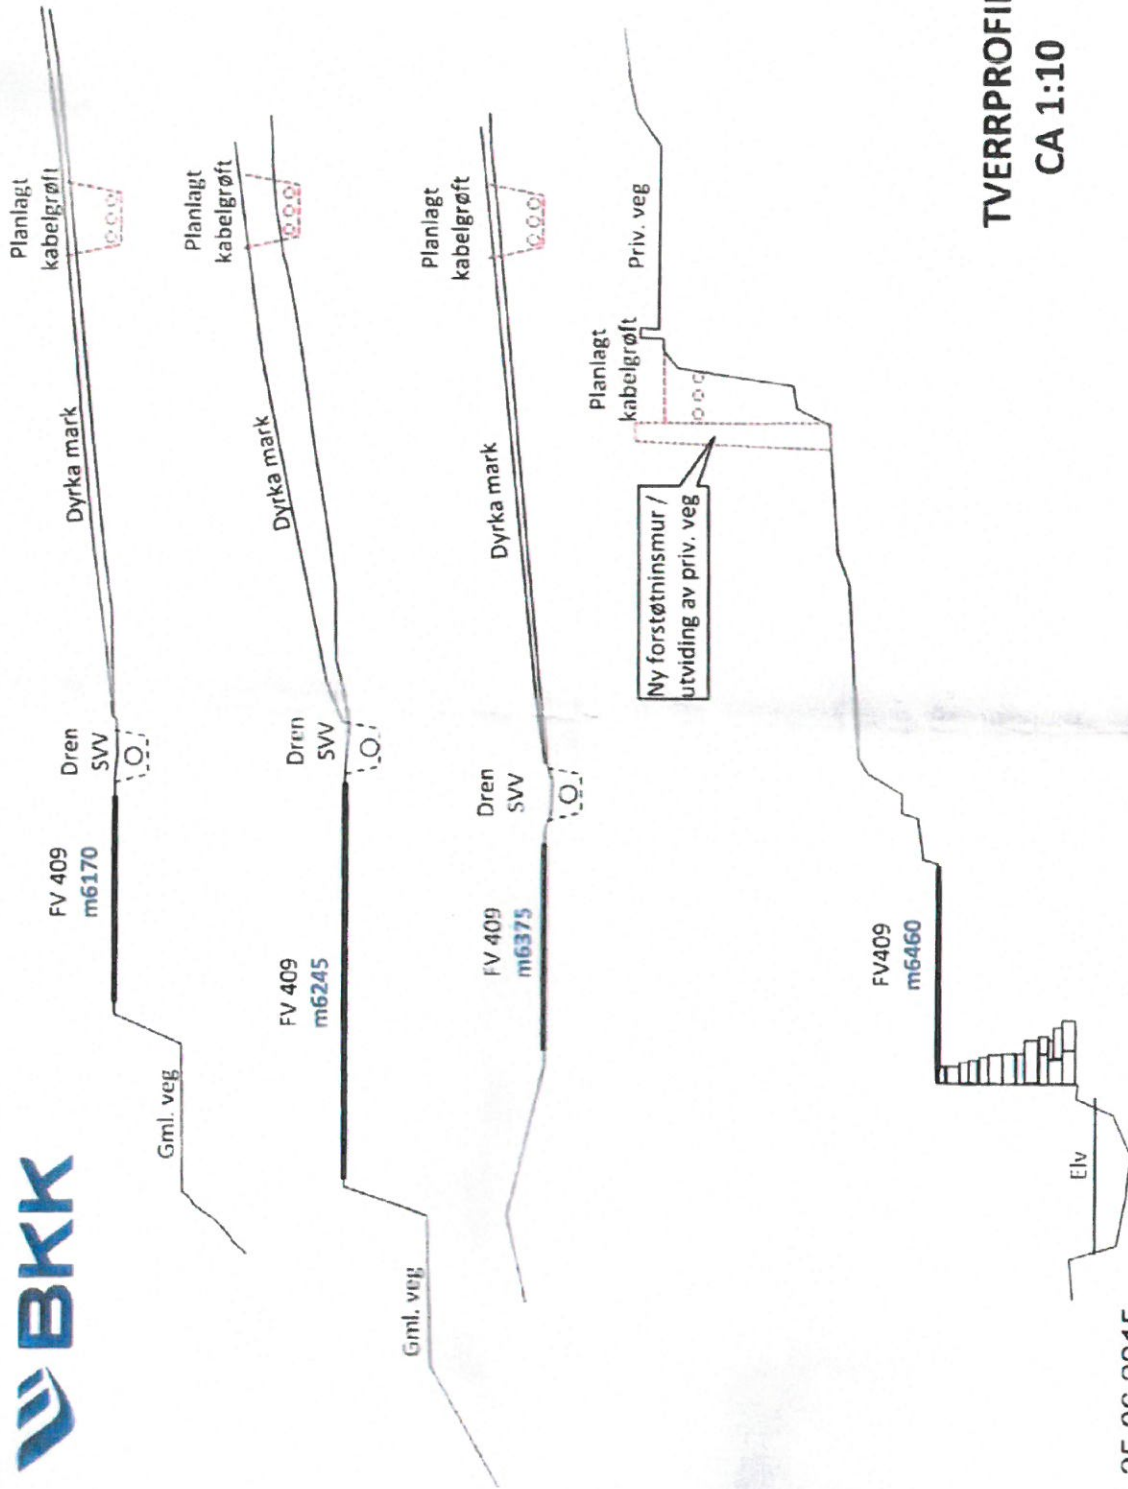

**TVERRPROFIL
CA 1:10**

25.06.2015

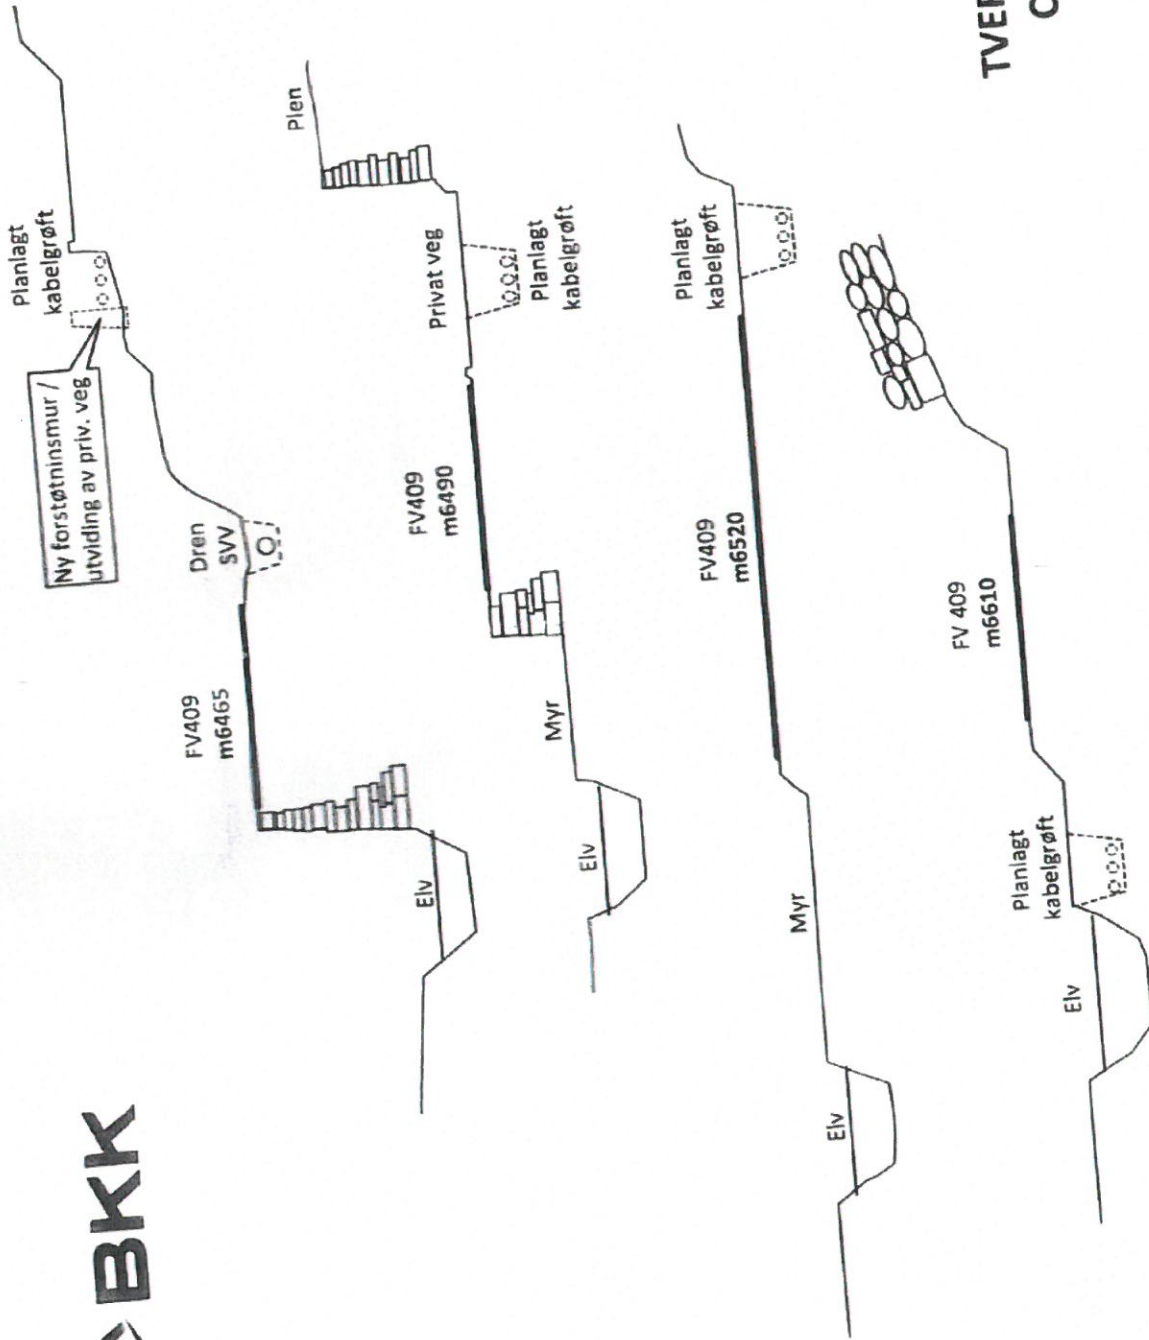

**TVERRPROFIL
CA 1:10**

3

25.06.2015